


# Inžinierske siete na pozemku



p.č. 576/1

PODMIENKY ZÁSTAVBY POZEMKOV VO VYDANOM ÚZEMNOM ROZHODNUTÍ

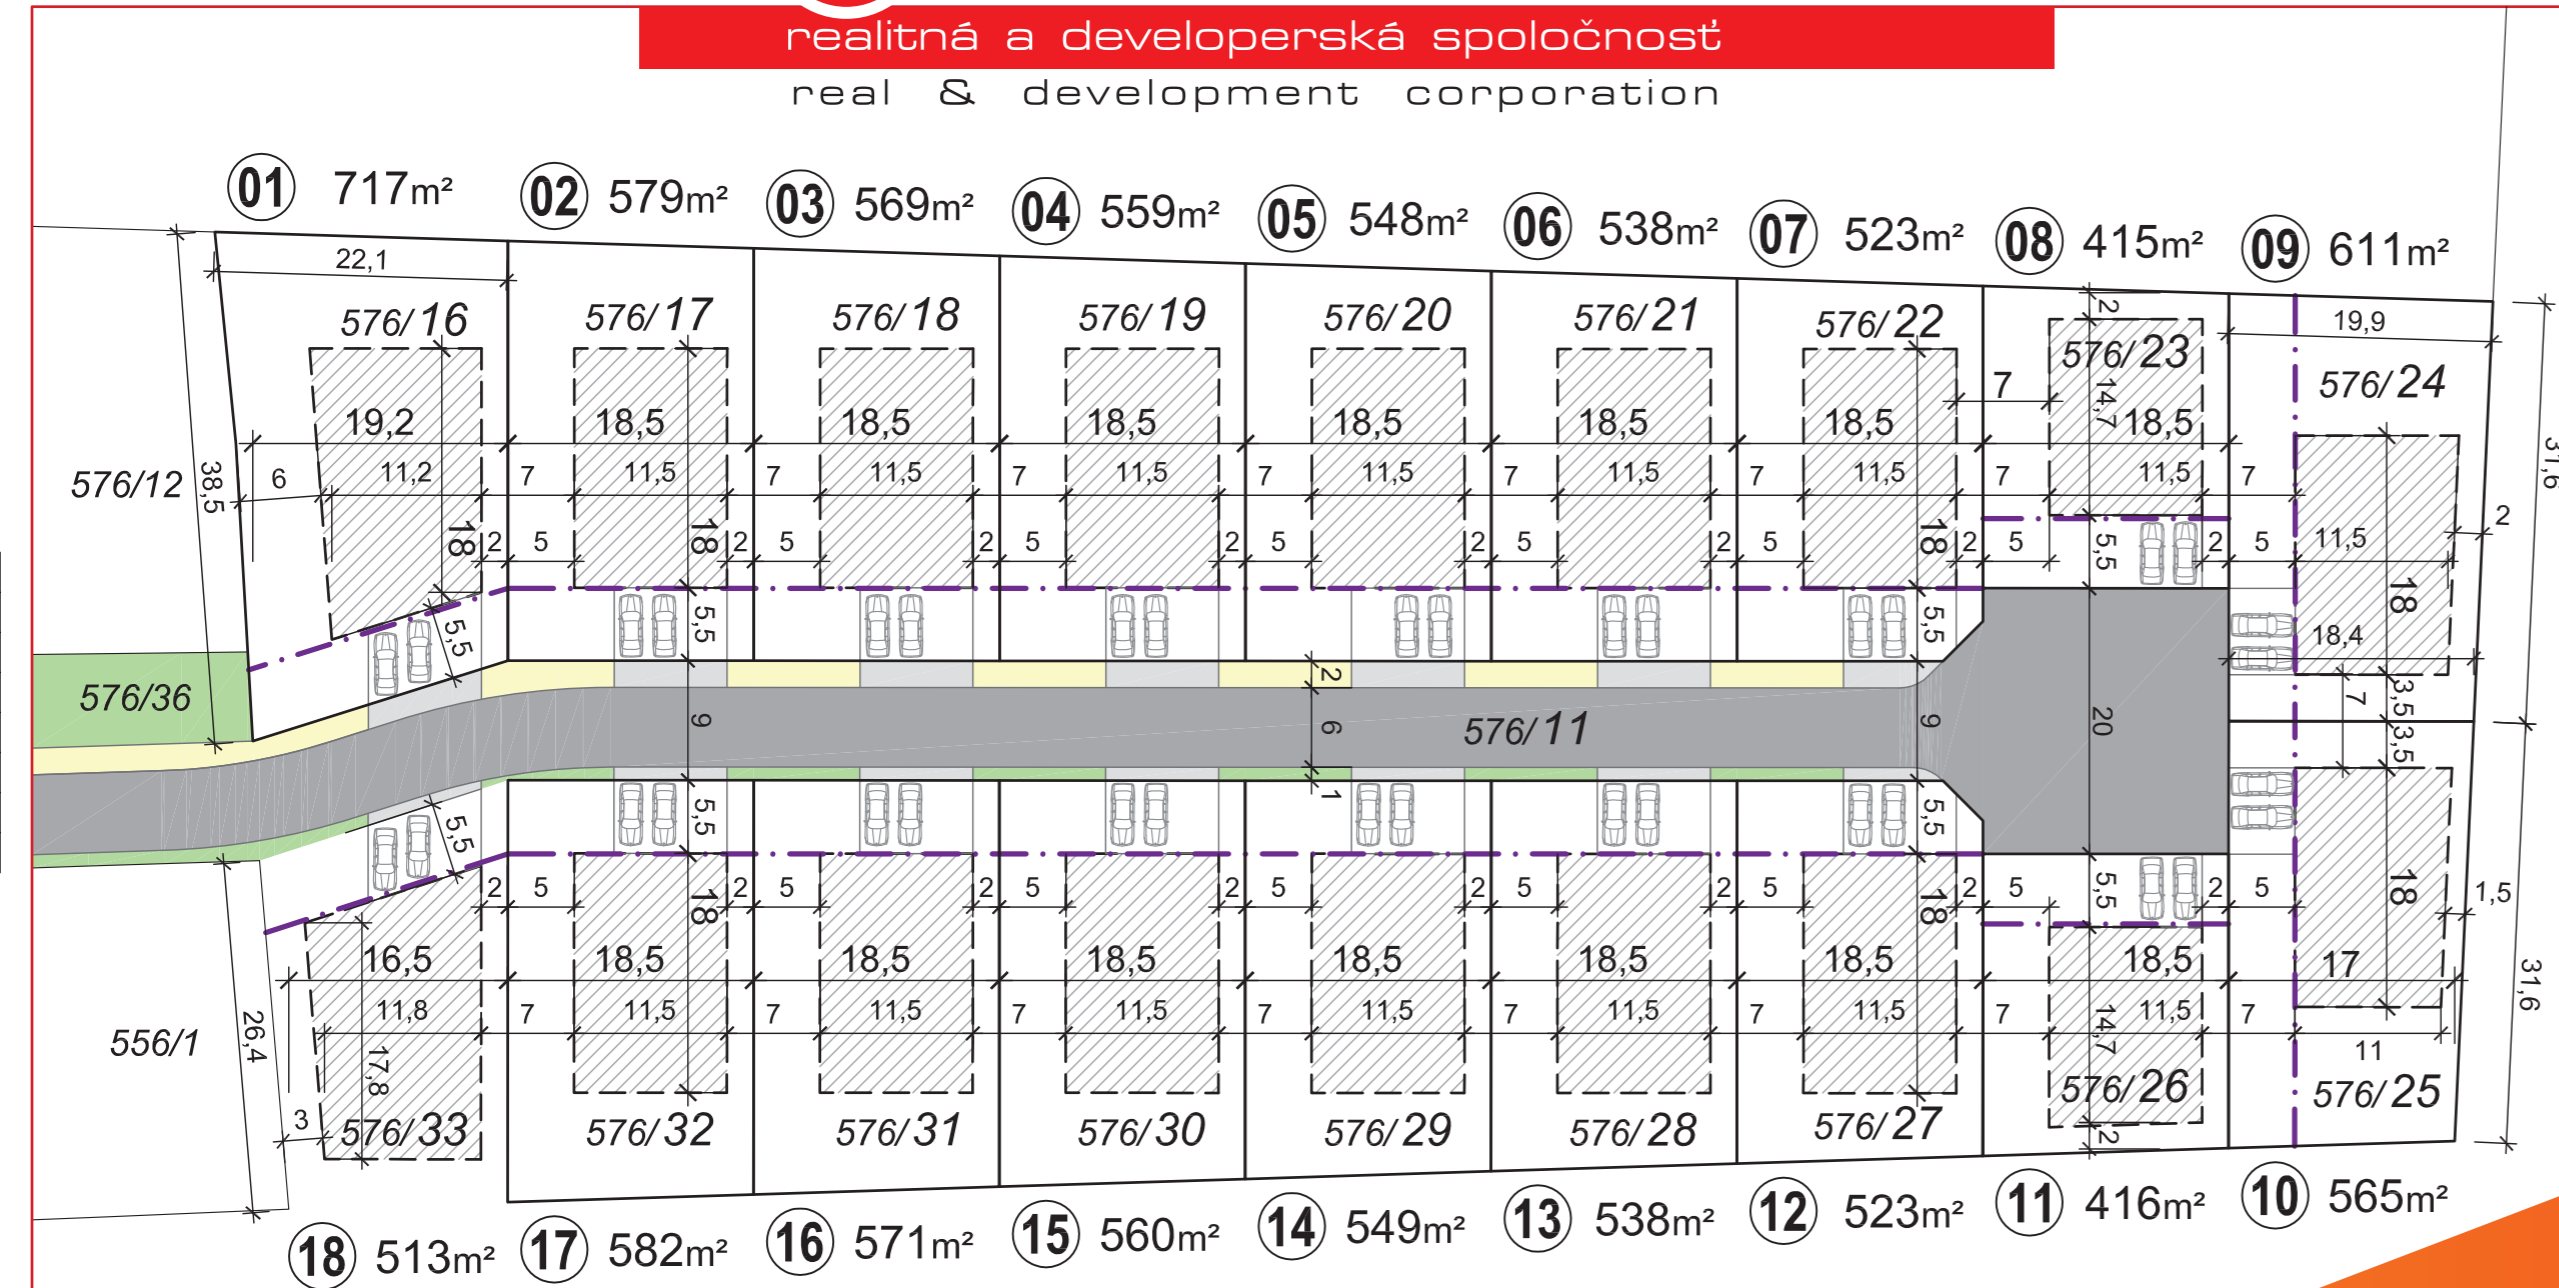